

КАРТА
ПОСАДОЧНОЙ
ПЛОЩАДКИ

КТПП
55° 46' 36" с
037° 38' 18" в


Нпн
157м

КОРТИК 3 120.650

МОСКВА, РОССИЯ

НИИ СП

КОординАТЫ ПЗ - 90.02

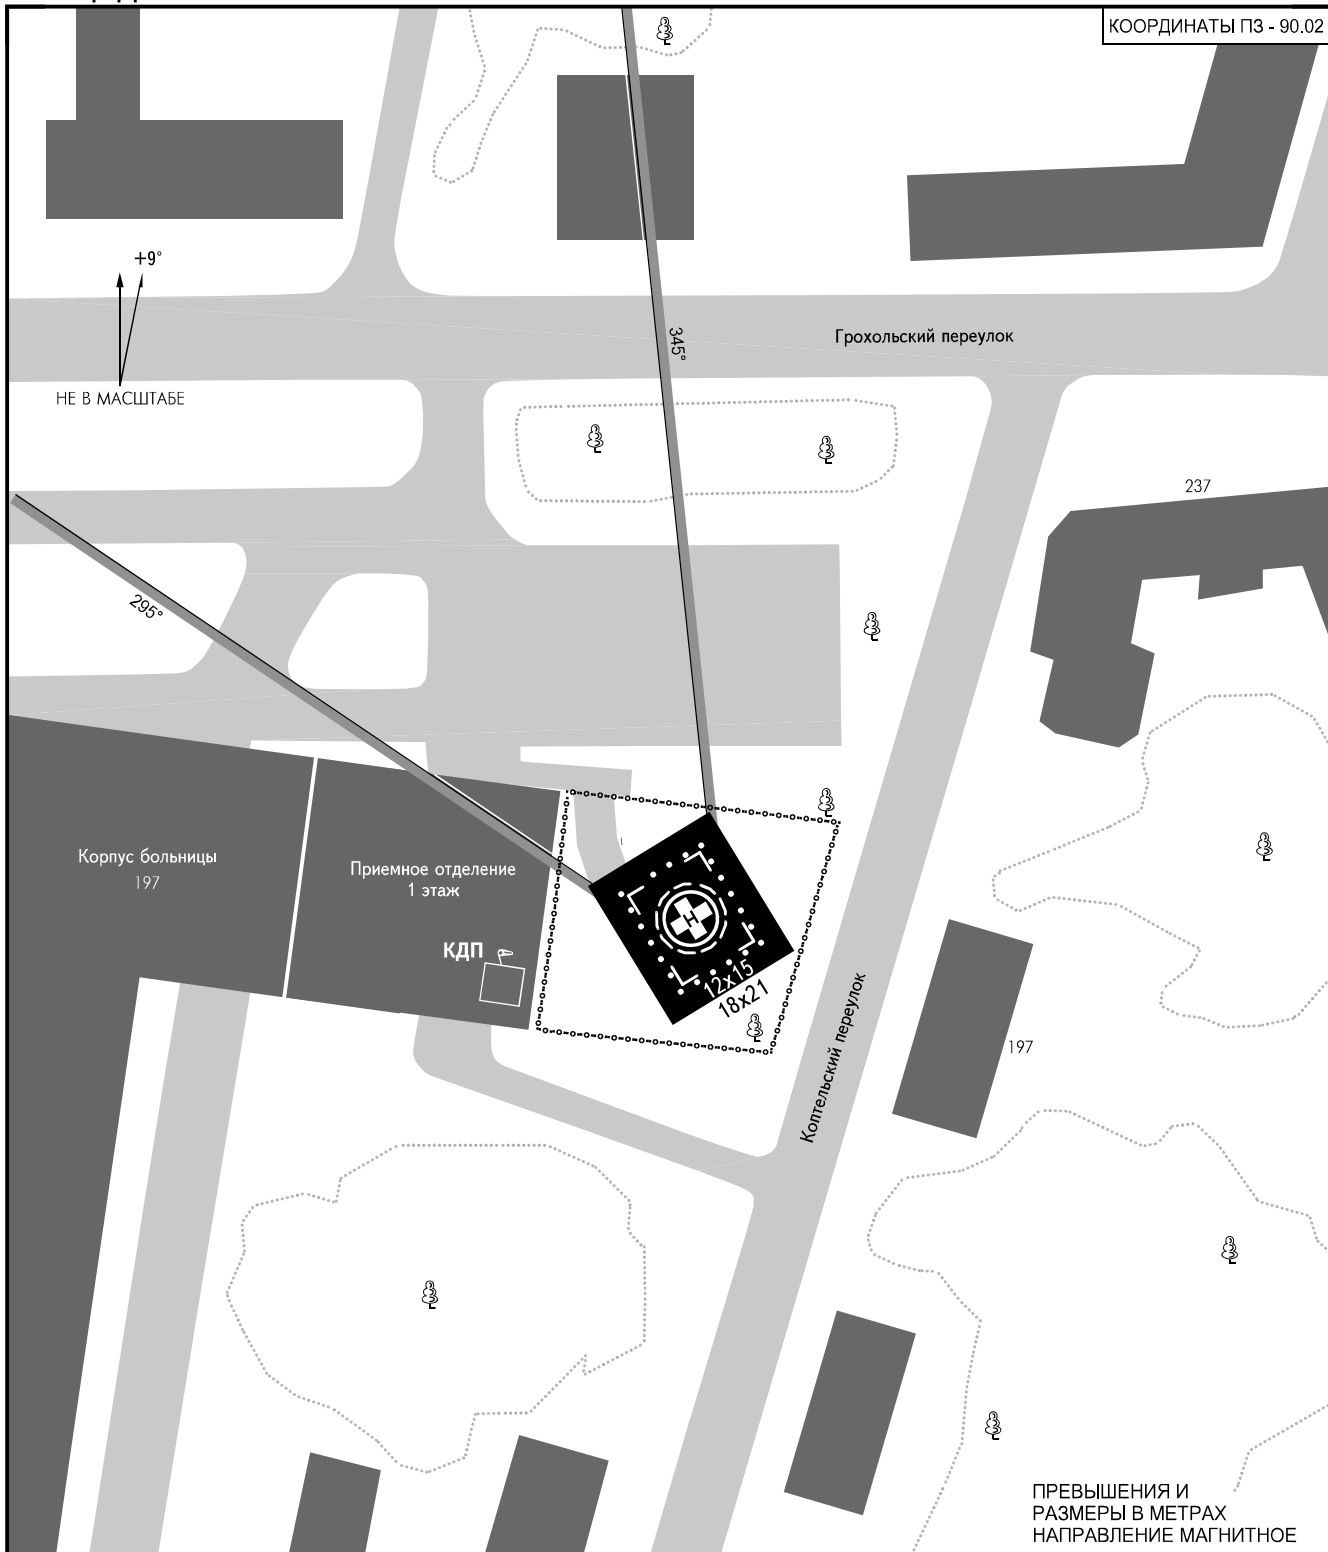

ПРЕВЫШЕНИЯ И
РАЗМЕРЫ В МЕТРАХ
НАПРАВЛЕНИЕ МАГНИТНОЕ

	РАЗМЕРЫ	НЕСУЩАЯ СПОСОБНОСТЬ	ПОКРЫТИЕ
TLOF	12 X 15	7т	бетон
FATO	18 X 21		бетон

ПРЕДУПРЕЖДЕНИЯ:

1. Сектор взлета и посадки 300°-340°.
2. Взлет и посадка в секторе Ам 345°-295° - ЗАПРЕЩЕНЫ.
3. Основные МПУ: взлета 320°, посадки 140°.
4. С целью обеспечения безопасности полетов в районе плотной городской застройки обязательное требование - сертификация ВС по КАТ А.

ПРИМЕЧАНИЯ

Принимает ВС: Ка-32А, ВК117С-2, Bell-429.

ИСТИННЫЕ ПЕЛЕНГИ FATO: 329°/149°
СВЕТООБОРУДОВАНИЕ:
Огни зоны TLOF: 21 сигнальный огонь и 8 прожекторов подсветки.

ИЗМ: Предупреждения, примечания.